


Avlåst eget rom for Vevig sitt 22kV koblingsanlegg.

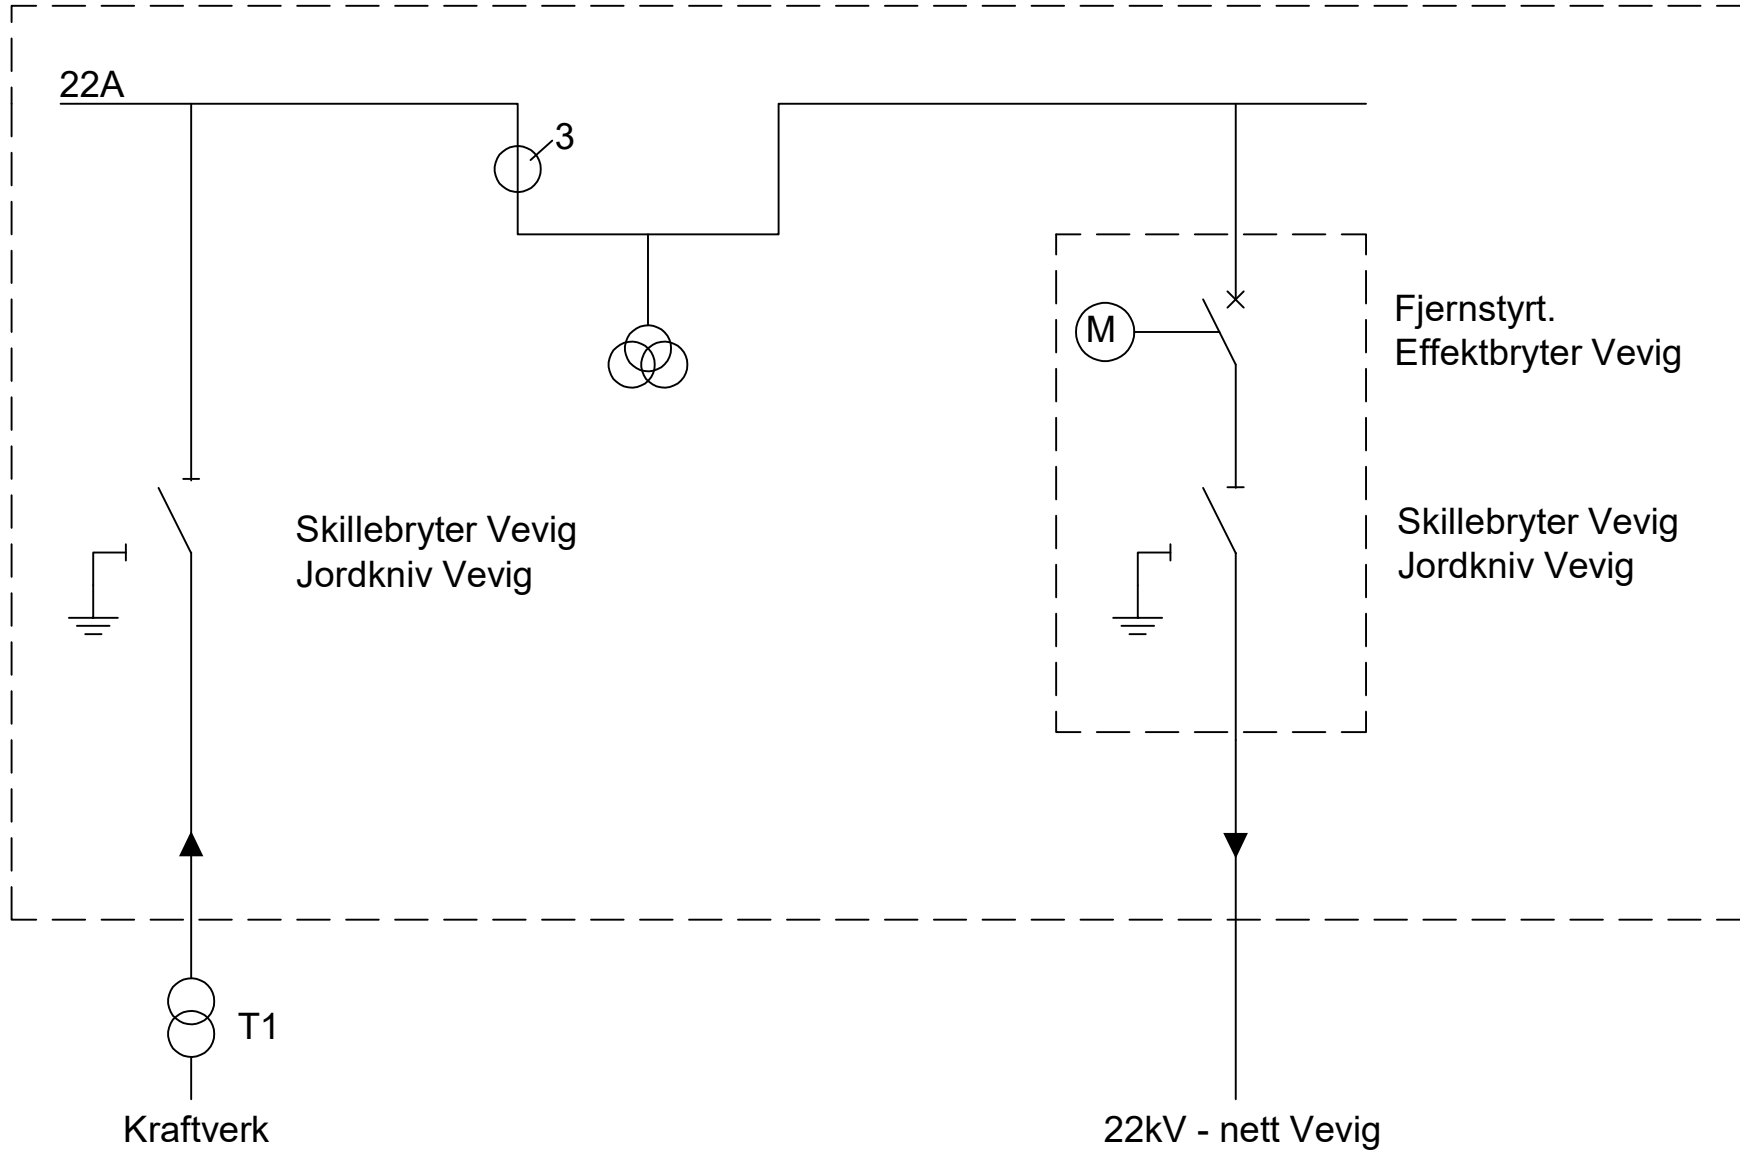

DATO	KONSTR./TEGNET	GODKJENT	MÅLESTOKK
08.01.2021	Svein H. Rønningen		INGEN
TILKOBLING KRAFTVERK			
Vevig koblingsanlegg, enlinjeskjema.			
HENVISNING:	BEREGNING:	ERSTATNING FOR:	ERSTATTET AV:

